


Foto 1

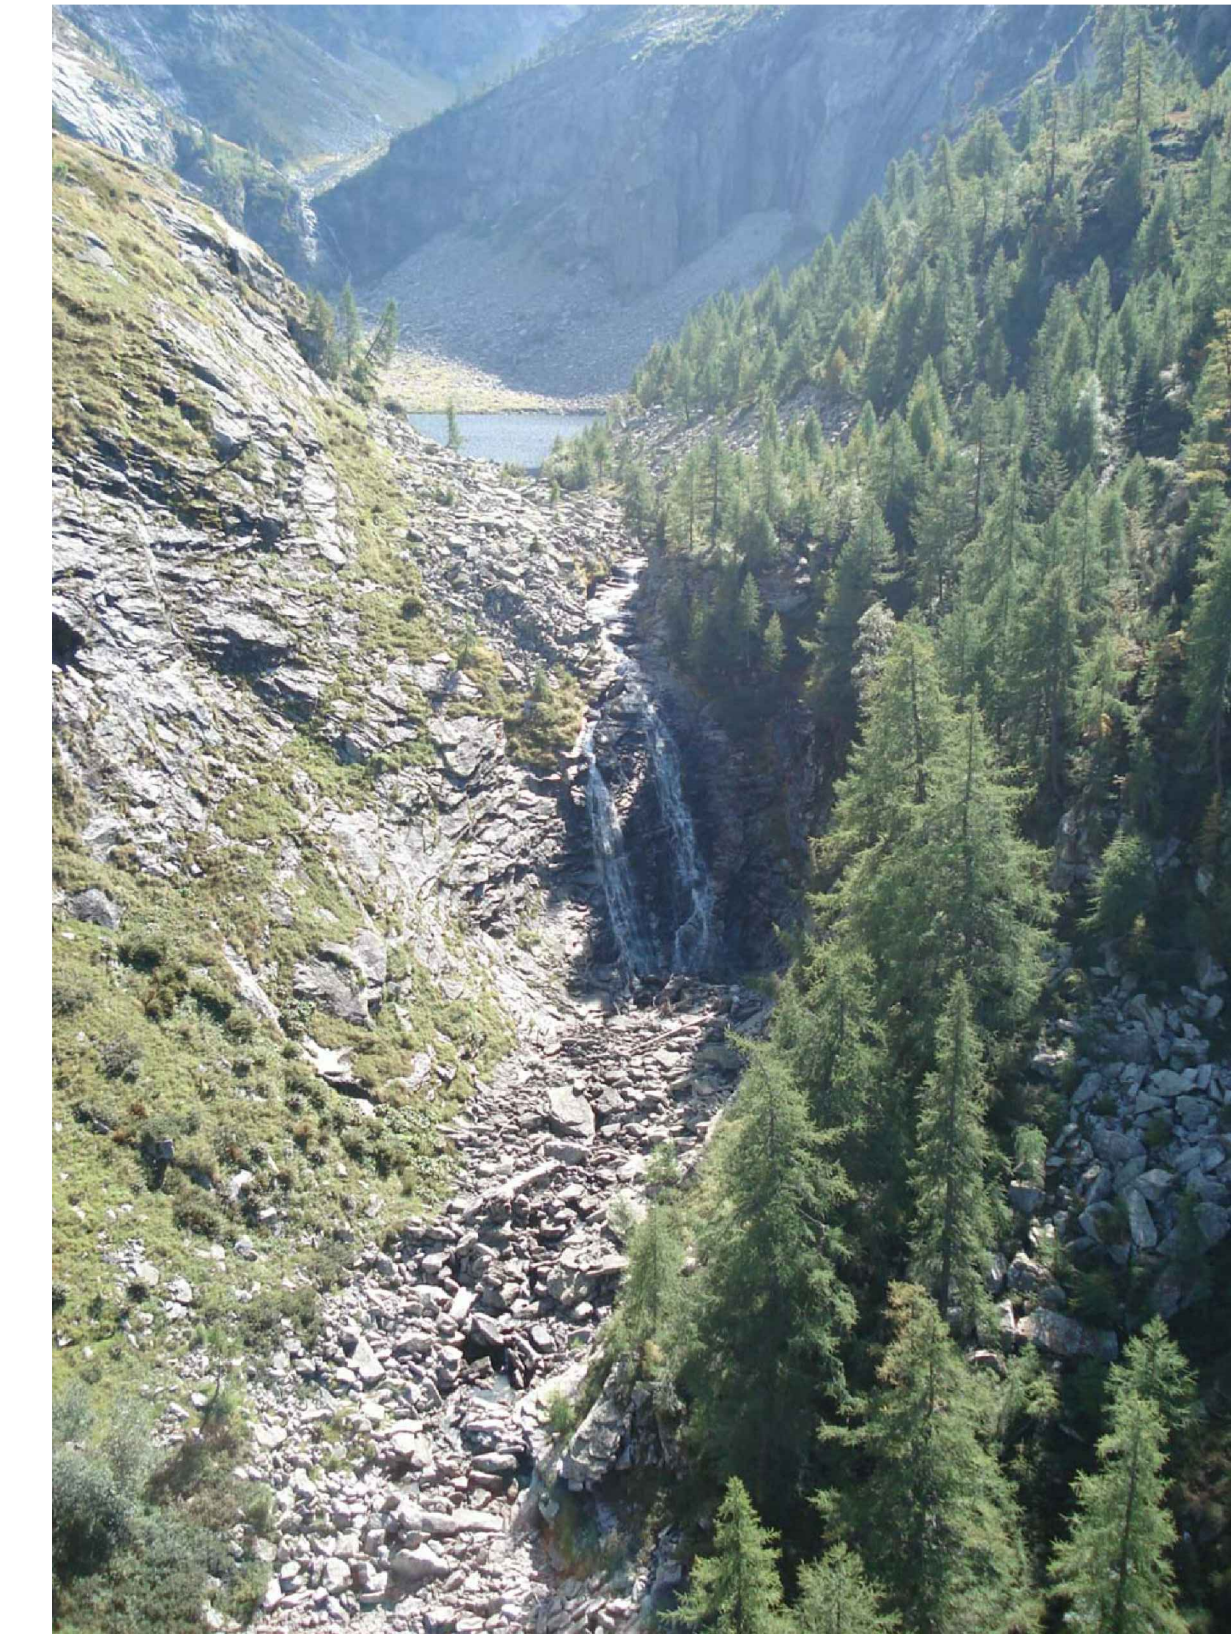

Data	Dis.	Prog.	Visto	Descrizione modifiche

 **CEL LAVIZZARA SA**  
6694 Prato Sornico

### Impianto idroelettrico Tomè

Progetto definitivo

### Opera di presa

Situazione  
Scala 1:500

Ottobre 2014



IM MAGGIA ENGINEERING SA  
INGEGNERI CONSULENTI  
VIA S. FRANCINI 5 - CH 6601 LOCARNO 1  
TEL. +41 (0)91 756 68 11

No. IM		11.1785.41-003	
Data	Dis.	Prog.	Visto
Ott. 2014	Zgr	Bu	Bu
Dim.		60x84	